



# ΕΦΗΜΕΡΙΣ ΤΗΣ ΚΥΒΕΡΝΗΣΕΩΣ
## ΤΗΣ ΕΛΛΗΝΙΚΗΣ ΔΗΜΟΚΡΑΤΙΑΣ

| ΕΝ ΑΘΗΝΑΙΣ ΤΗι 10 ΙΟΥΝΙΟΥ 1977 | ΤΕΥΧΟΣ ΤΕΤΑΡΤΟΝ | ΑΡΙΘΜΟΣ ΦΥΛΛΟΥ 189 |
|---|---|---|


## ΠΕΡΙΕΧΟΜΕΝΑ

### ΠΟΛΕΟΔΟΜΙΑ

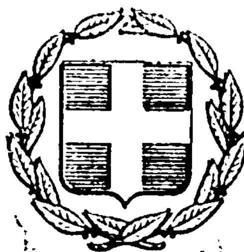

## ΠΟΛΕΟΔΟΜΙΑ

**ΔΙΑΤΑΓΜΑΤΑ**

(1)

Περὶ τροποποιήσεως τοῦ ρυμοτομικοῦ σχεδίου Ἀθηνῶν.

### Ο ΠΡΟΕΔΡΟΣ ΤΗΣ ΕΛΛΗΝΙΚΗΣ ΔΗΜΟΚΡΑΤΙΑΣ

Ἔχοντες ὑπ' ὄψει τὰς διατάξεις τοῦ ἀπὸ 17 Ἰουλίου 1923 Ν.Δ. «περὶ σχεδίων πόλεων κλπ.», ὡς μεταγενεστέρως ἐτροποποιήθησαν καὶ συνεπληρώθησαν καὶ εἰδικώτερον τῶν ἄρθρων 2 (παρ. 1) 3. 9. 29 καὶ 70 αὐτοῦ, τοῦ ἀπὸ 8.9.1923 Δ/τος «περὶ καθορισμοῦ τῆς κατὰ τὸ ἄρθρον 3 τοῦ ἀπὸ 17.7.1923 Ν. Δ/τος «περὶ σχεδίων πόλεων κλπ» προθεσμίας» (ΦΕΚ 257/Α) καὶ τὸ ὅτι ἡ κατὰ τὸ Διάταγμα αὐτὸ προθεσμία παρῆλθεν ἄπρακτος τῆς παρ. 3 τοῦ ἄρθρου 12 τοῦ Ν.Δ. 1262/1972 (ΦΕΚ 194 τ. Α) ὡς αὕτη ἀντικατεστάθη διὰ τοῦ ἄρθρου 3 τοῦ Ν.Δ. 198/73 (ΦΕΚ 267 τ. Α) καὶ ἰδόντες τὴν ὑπ' ἀριθ. Ε.22219/2908/19.9.1973 ἀπόφασιν τοῦ Ὑπουργοῦ Δημοσίων Ἔργων (ΦΕΚ 277/Δ), τὰς ὑπ' ἀριθ. 122/1977 καὶ 445/1977 γνωμοδοτήσεις τοῦ Συμβουλίου Δημοσίων Ἔργων (Τμῆμα Μελετῶν), ὡς καὶ τὴν ὑπ' ἀριθ. 507/1977 γνωμοδότησιν τοῦ Συμβουλίου τῆς Ἐπικρατείας, προτάσει τοῦ ἐπὶ τῶν Δημοσίων Ἔργων Ὑπουργοῦ, ἀπεφασίσαμεν:

Ἄρθρον μόνον.

1. Ἐγκρίνεται ἡ τροποποίησις τοῦ ρυμοτομικοῦ σχεδίου Ἀθηνῶν ἐντὸς τοῦ Ἄλσους τοῦ Πεδίου τοῦ Ἄρεως καὶ δὴ παρὰ τὴν ὁδὸν Μαυρομματαίων διὰ τοῦ καθορισμοῦ α) τοῦ ὑπὸ στοιχεῖα Α, Β, Γ, Δ καὶ Α χώρου, ὡς κοινοχρήστων Ἀθλητικῶν ἐγκαταστάσεων καὶ β) γηπέδου καλαθοσφαιρήσεως (BASCET) ἐντὸς τοῦ ὡς ἄνω χώρου, ὡς ἐμφαίνεται εἰς τὸ ὑπὸ τοῦ Προϊσταμένου τῆς Ὑπηρεσίας Οἰκισμοῦ τεθεωρημένον διὰ τῆς ὑπ' ἀριθ. Ε.17772/1977 πράξεως αὐτοῦ σχετικὸν πρωτότυπον διάγραμμα ὑπὸ κλίμακα 1:1000, οὗτινος συνοπτικὸν ἀντίτυπον δημοσιεύεται μετὰ τοῦ παρόντος.


2. Ἐντὸς τοῦ ὡς ἄνω χώρου ἀθλητικῶν ἐγκαταστάσεων ἐπιτρέπεται: α) ἡ κατασκευὴ ξυλίνου ὑποστέγου μόνον ἐπὶ τοῦ γηπέδου καλαθοσφαιρήσεως καὶ β) ὑπογείων χώρων ἀποδυτηρίων καὶ ὑγιεινῆς.

Εἰς τὸν αὐτὸν ἐπὶ τῶν Δημοσίων Ἔργων Ὑπουργὸν ἀναθέτομεν τὴν δημοσίευσιν καὶ ἐκτέλεσιν τοῦ παρόντος Διατάγματος.

Ἐν Ἀθήναις τῇ 28 Μαΐου 1977

Ο ΠΡΟΕΔΡΟΣ ΤΗΣ ΔΗΜΟΚΡΑΤΙΑΣ
**ΚΩΝΣΤΑΝΤΙΝΟΣ Δ. ΤΣΑΤΣΟΣ**

Ο ΥΠΟΥΡΓΟΣ ΔΗΜΟΣΙΩΝ ΕΡΓΩΝ
**ΧΡΙΣΤΟΦΟΡΟΣ ΣΤΡΑΤΟΣ**

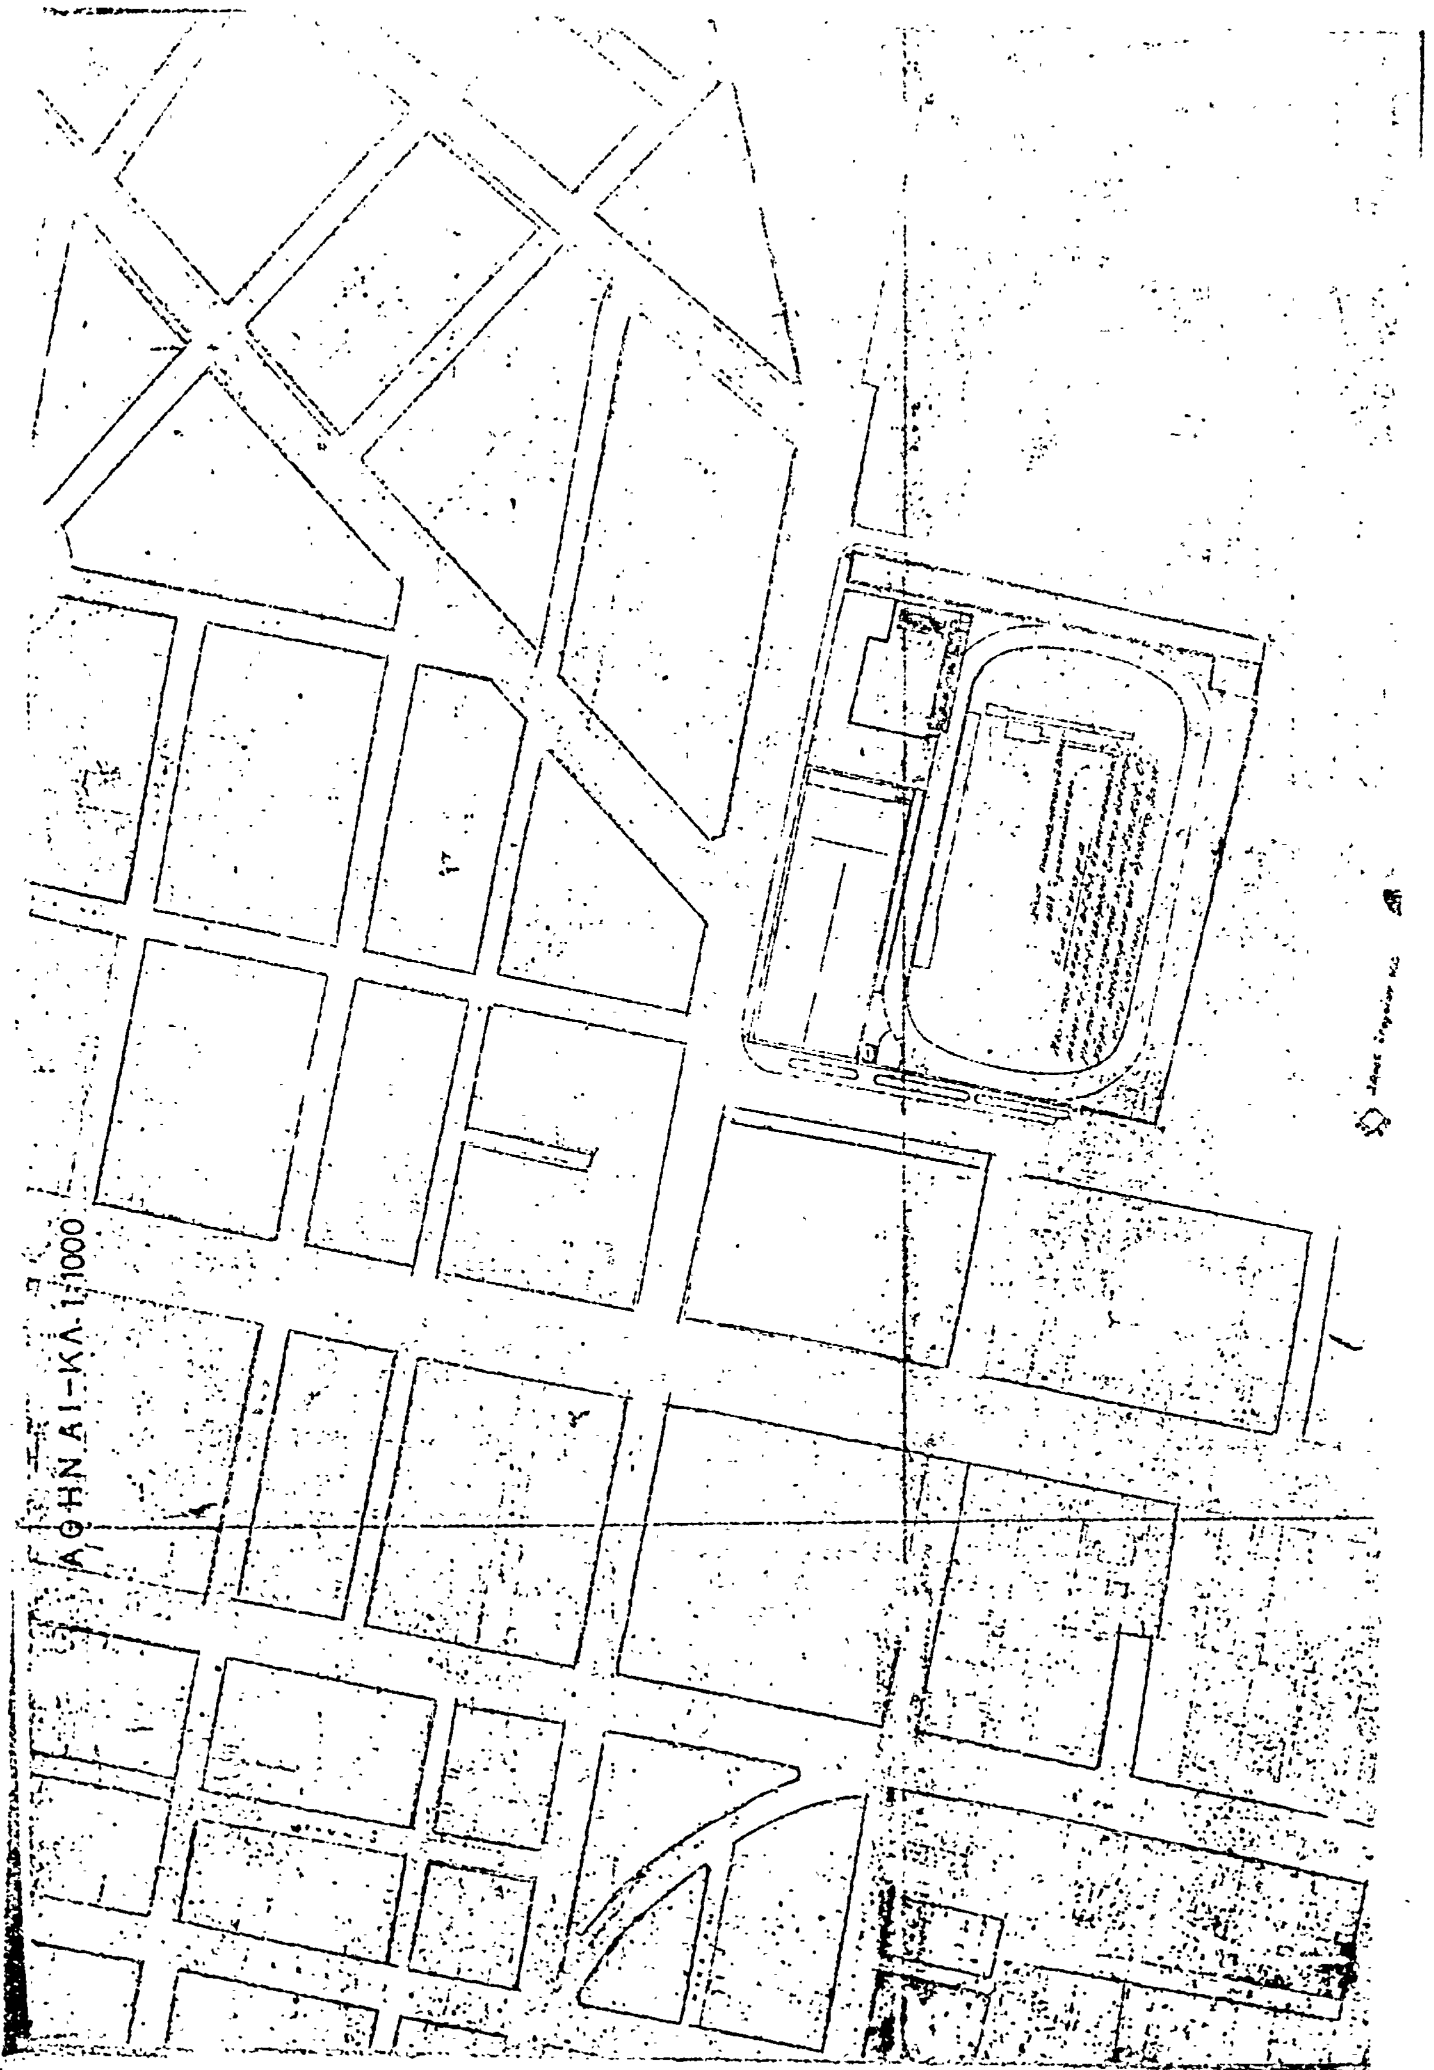
ΑΘΗΝΑΙ-ΚΛ. 1:1000



## ΑΝΑΚΟΙΝΩΣΕΙΣ

(2)

Περὶ εἰδοποιήσεως τῆς γενομένης παρακαταθέσεως ἀποζημιώσεως λόγῳ προσκυρώσεως τμήματος οἰκοπέδου εἰς Φάρσαλα Νομοῦ Λαρίσης.

Διὰ τῆς ὑπ' ἀριθ. 24/1971 πράξεως τακτοποιήσεως καὶ ἀναλογισμοῦ ἀποζημιώσεως τοῦ Πολεοδομικοῦ Γραφείου Λαρίσης, νομίμως κυρωθείσης διὰ τῆς ὑπ' ἀριθ. 76138/14-1-1972 ἀποφάσεως τοῦ Νομάρχου Λαρίσης; προσεκυρώθη, μεταξὺ ἄλλων, ὑπὲρ τῶν: 1) Σταύρου Χρς Ρεμπάπη, 2) Ἰωάννου Χρ. Ρεμπάπη καὶ 3) Λουκίας Στυλ. Μπίμτσα, ὡς ἀποκλειστικῆς διαδόχου τοῦ Στυλ. Μπίμτσα, τμῆμα οἰκοπέδου, ἐκτάσεως 16,40 τετραγωνικῶν μέτρων κειμένου ἐν Φαρσάλοις καὶ ἀνήκοντος εἰς τοὺς κληρονόμους τοῦ Χρήστου Ρεμπάπη, ἐν οἷς καὶ οἱ 1) Γεώργιος Χρ. Ρεμπάπης καὶ Κων/νος Χρ. Ρεμπάπη, κάτοικοι Φαρσάλων, εἰς οὓς ἀνῆκε τὸ προσκυρωθὲν τμῆμα οἰκοπέδου κατὰ τὸ ἓν πέμπτον (1/5) ἐξ ἀδιαιρέτου εἰς ἕκαστον, τῆς ὁριστικῆς τιμῆς μονάδος ἀποζημιώσεως τοῦ ἰδίου τμήματος οἰκοπέδου καθορισθείσης τελεσιδίκως, διὰ τῆς ὑπ' ἀριθ. 166/1975 ἀποφάσεως τοῦ Ἐφετείου Λαρίσης, εἰς τὸ ποσὸν τῶν 2.800 δραχμῶν κατὰ τετραγωνικὸν μέτρον καὶ ἐν ὅλῳ εἰς τὸ ποσὸν τῶν 45.920 δραχμῶν, ὧν τὰ δύο πέμπτα (2/5), ἅτινα ἀνήκουν εἰς τοὺς α) Γεώργιον Χρ. Ρεμπάπην καὶ β) Κων/νον Χρ. Ρεμπάπην, ἀνέρχονται εἰς τὸ ποσὸν τῶν 18.368 δραχμῶν, ὅπερ κατετέθη ὑπὲρ αὐτῶν εἰς τὸ Ταμεῖον Παρακαταθηκῶν καὶ Δανείων Φαρσάλων, ἐκδοθέντος πρὸς τοῦτο τοῦ ὑπ' ἀριθμ. 1542/23-5-1977 Γραμματίου αὐτοῦ.

Ἐν Φαρσάλοις τῇ 25 Μαΐου 1977

Ὁ τῶν καταθετῶν Πληρεξούσιος Δικηγόρος
ΝΙΚΟΛΑΟΣ ΚΛΕΦΤΑΚΗΣ

(Ἀρ. τριπλ. Ταμ. Εἰσ. Γεν. Ἐσόδων Ἀθηνῶν 46734/1-6-77).

ΕΚ ΤΟΥ ΕΘΝΙΚΟΥ ΤΥΠΟΓΡΑΦΕΙΟΥ